


דירת 5 חדרים

דירה מס' 46

קומה 12

מגרש 309

בנינים 2 1

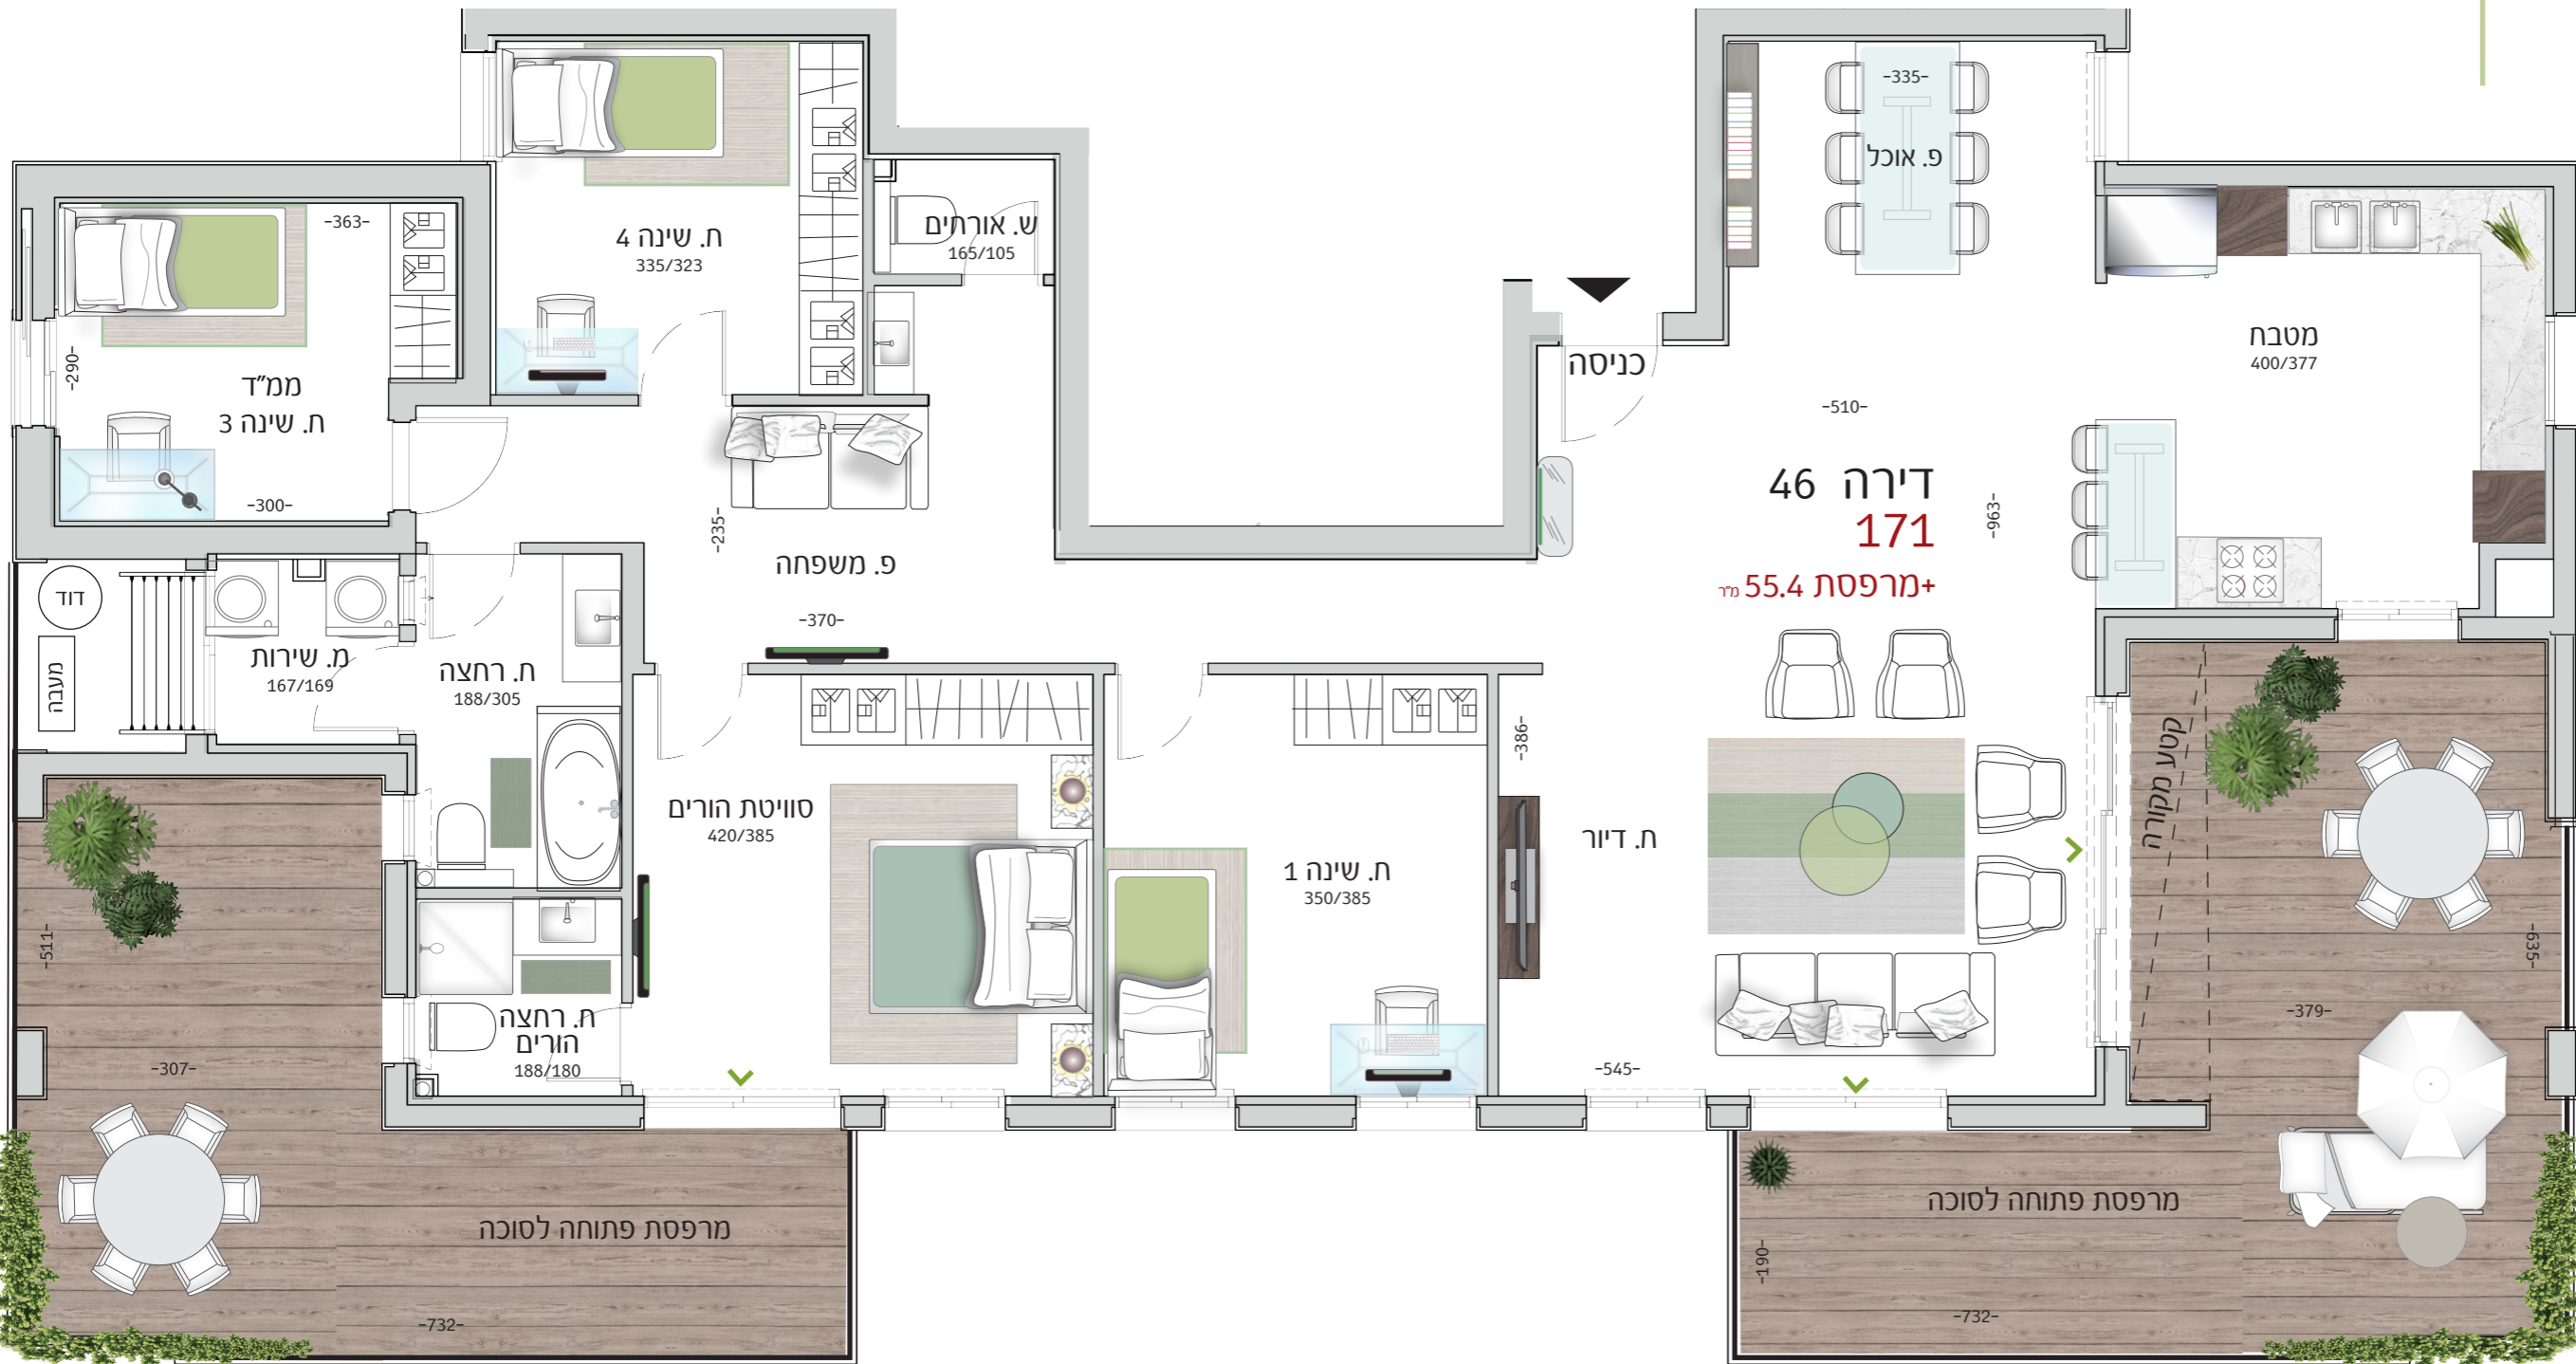

דירה 46
171
+מרפסת 55.4 מ²

